


PLANTA 1º PAVIMENTO (ÁREA = 105m²)

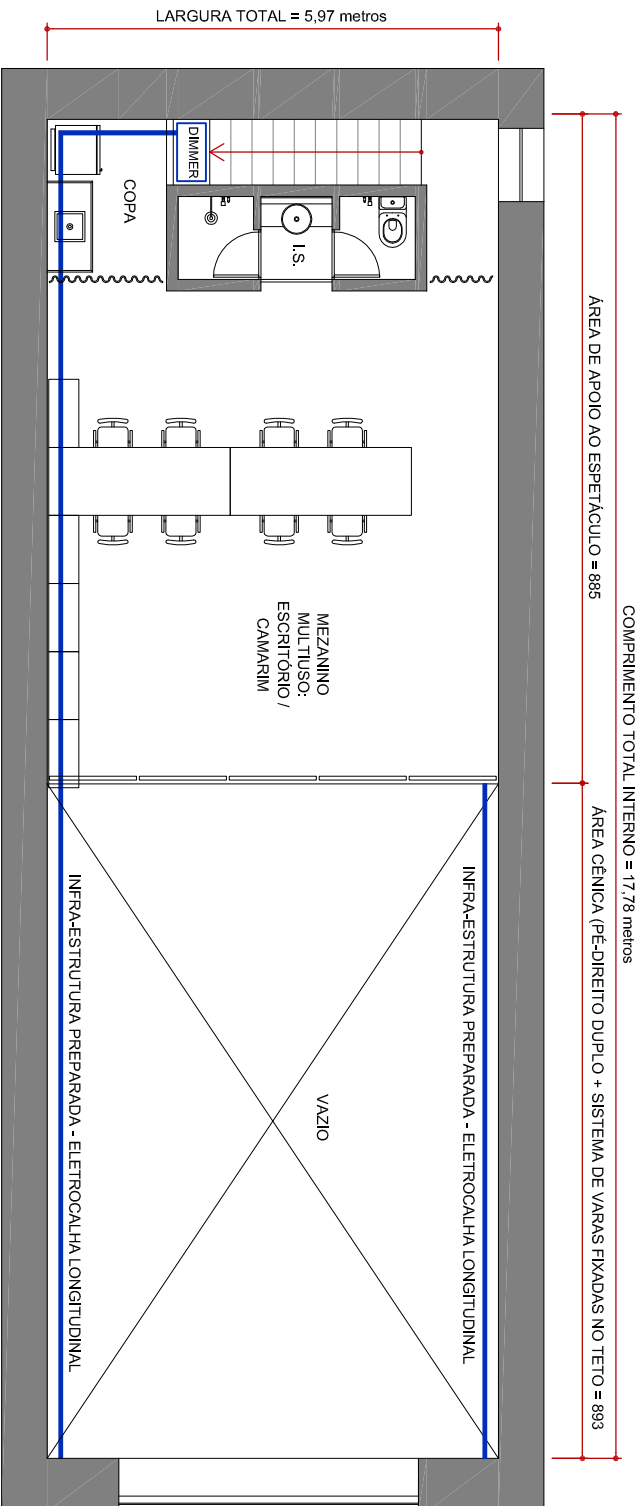

PLANTA 2º PAVIMENTO (ÁREA = 50m²)